

14_CORSIER

● Maître de l'ouvrage et propriétaire :
SUSTAINABLE REAL ESTATE INVESTMENTS

● Adresse du projet :
Chemin-vert 7,9,11 à Corsier-sur-Vevey

Assainissement énergétique d'un
immeuble de logements locatifs

Type de plan :
Plan
commercialisation_App
artement B0

Echelle(s) :
1:60, 1:300

Phase du projet :

Variante :
Plan commercialisation

Date :
24/03/2025

Format :
A3

Dessin :
EB

Légende :

○ Existant

● Démoli

○ Nouveau



Ces plans sont de la propriété des architectes, ils ne peuvent en aucun cas être utilisés par des tiers sans autorisation.

Toutes les cotes de ces plans sont strictement indicatives, elles ne peuvent en aucun cas être utilisées pour l'exécution de l'ouvrage.


ORA

ORA Architecture & Expertise Sarl

● Adresse : Route de la Sarraz 19 A, 1317 Orny

● tél. : +41 78 694 63 08

● e-mail : info@ora-architecture.ch

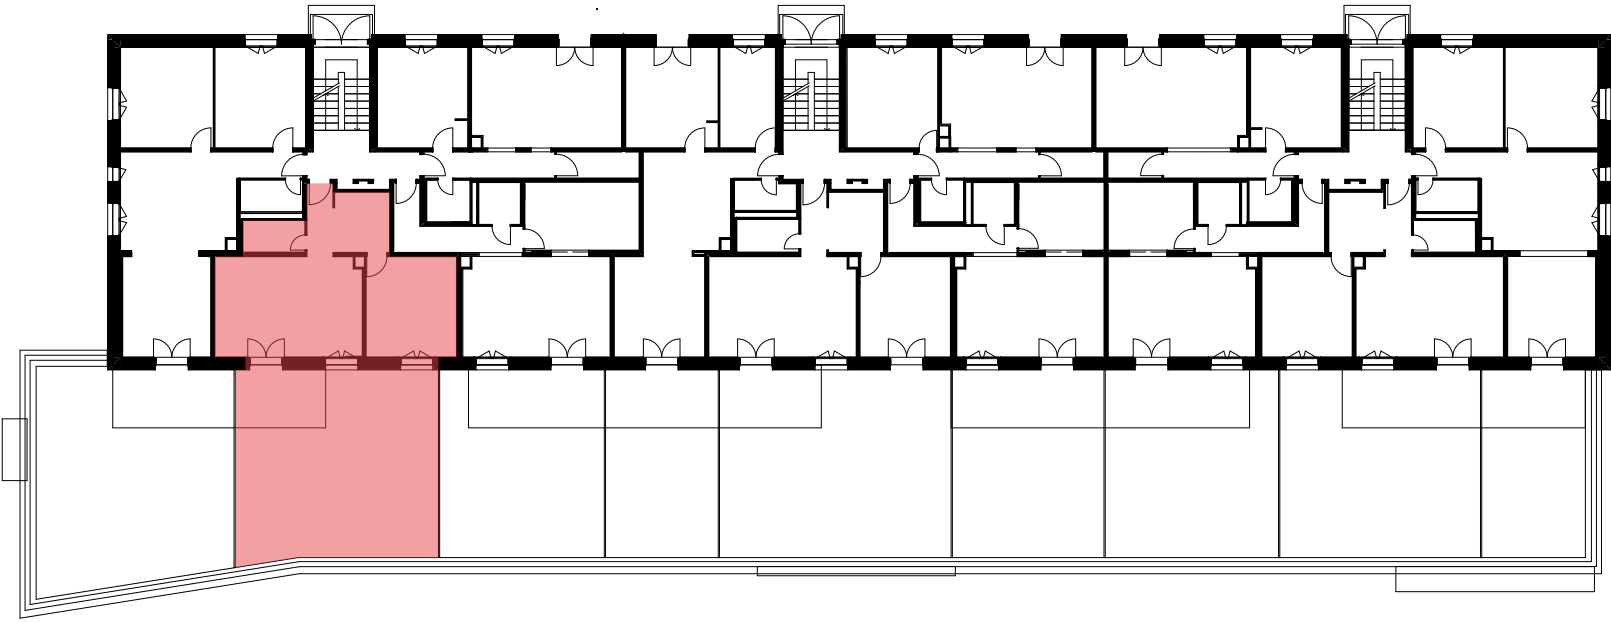

ETAGE RDC - Appartement B0 - 3 pièces

3 Pièces		m²
B0	B0 Chambre	14,42
	B0 Hall et couloir	8,28
	B0 Salon Cuisine	23,41
	B0 Sdb	2,95
	B0 Jardin	52,28
	B0 Terrasse	8,25
		112,63 m²