
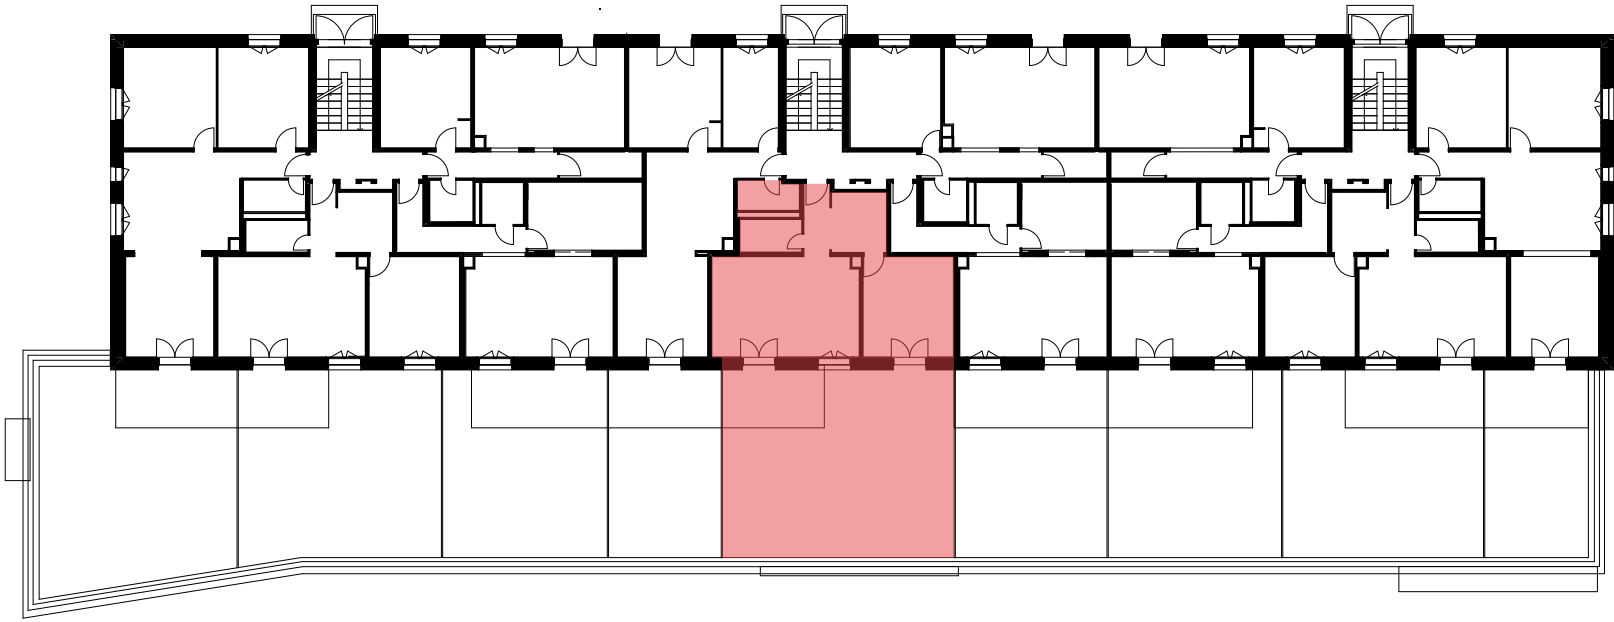


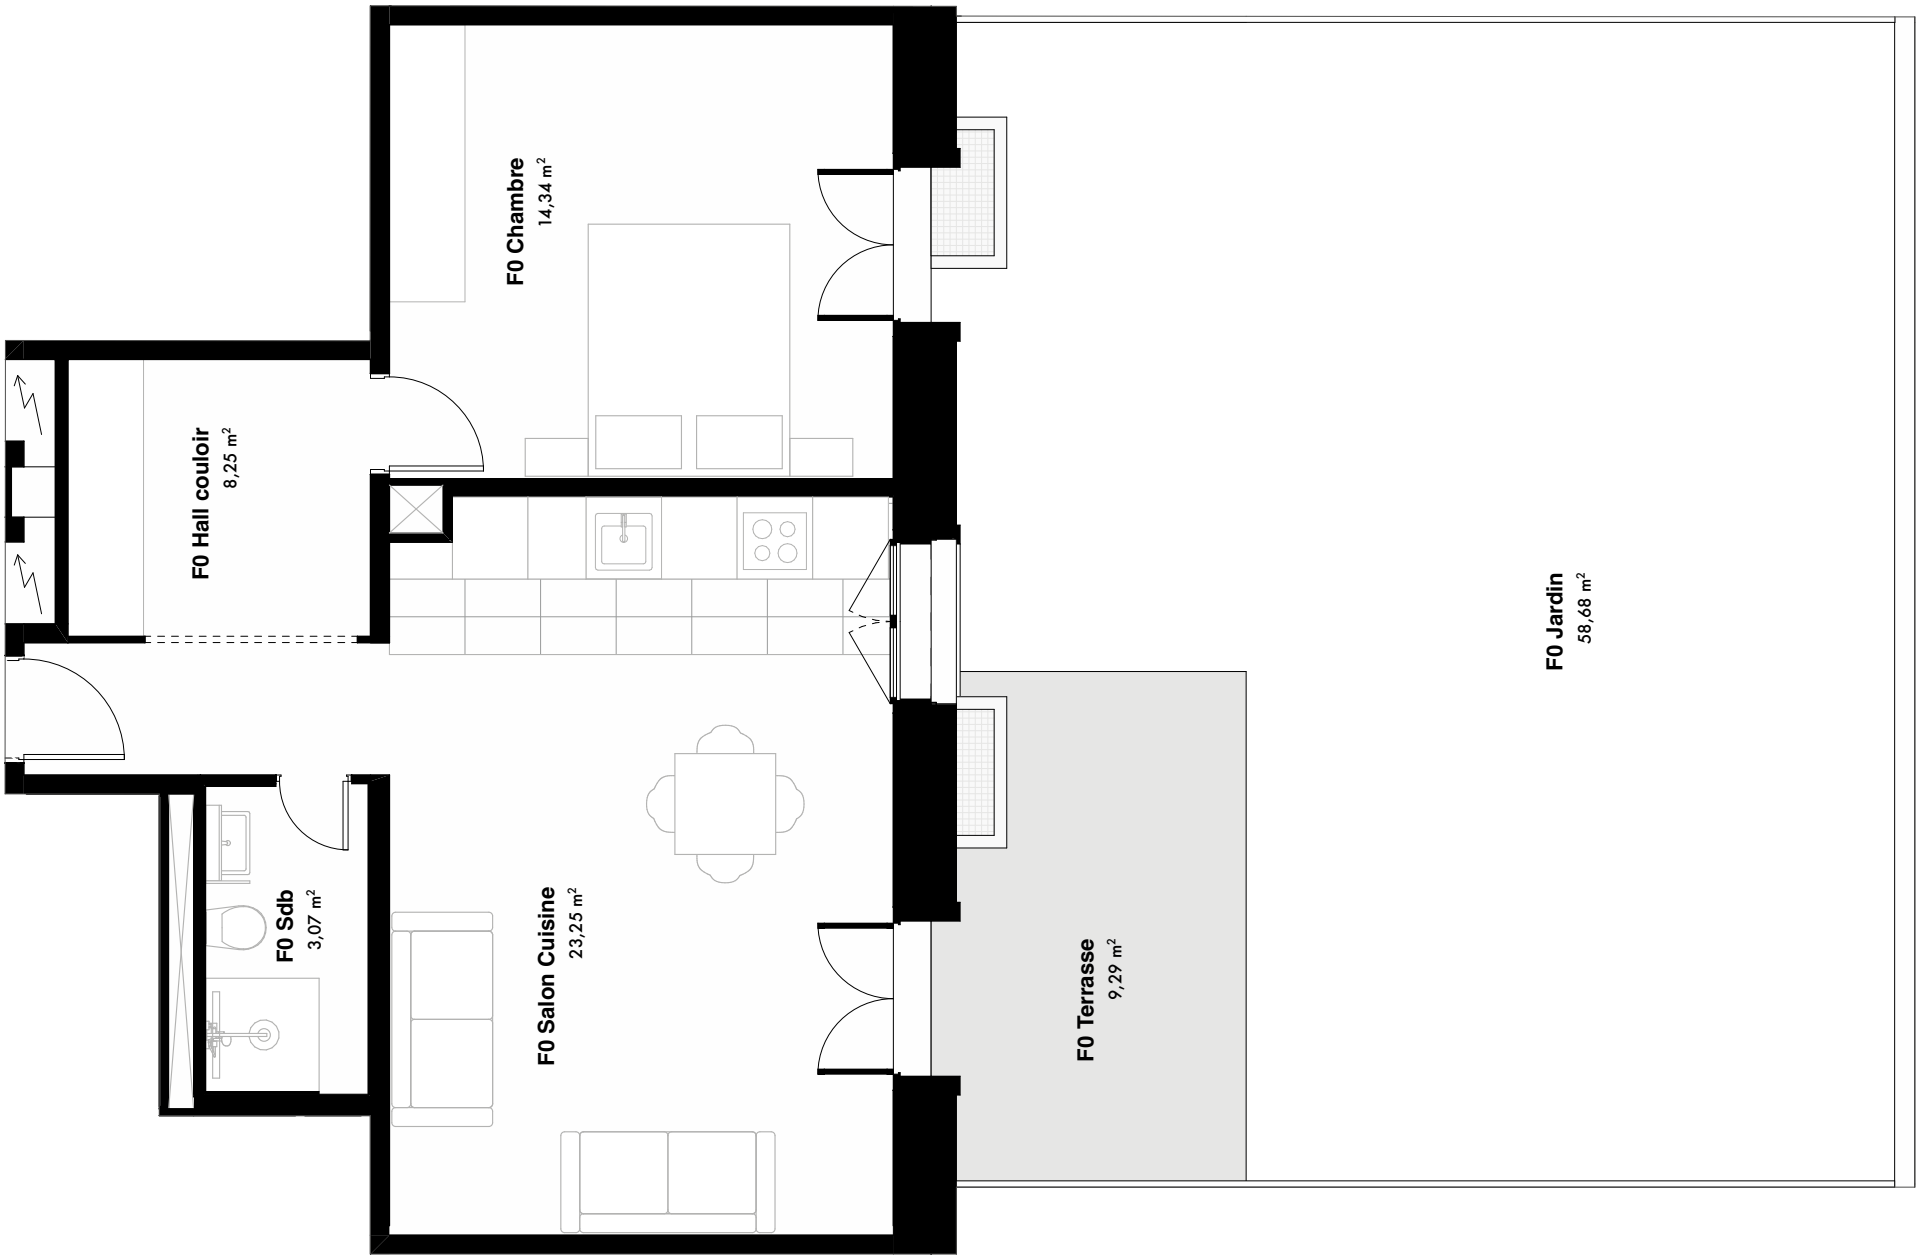

ETAGE RDC - Appartement F0 - 2 pièces

2 Pièces		m²
F0		
F0 Chambre	14,34	
F0 Hall couloir	8,25	
F0 Salon Cuisine	23,25	
F0 Sdb	3,07	
F0 Jardin	58,68	
F0 Terrasse	9,29	
		119,95 m²

14_CORSIER

- Maître de l'ouvrage et propriétaire : SUSTAINABLE REAL ESTATE INVESTMENTS
- Adresse du projet : Chemin-vert 7,9,11 à Corsier-sur-Vevey

Assainissement énergétique d'un immeuble de logements locatifs

Type de plan : Plan commercialisation_Appartement F0

Echelle(s) : 1:60, 1:300

Phase du projet : Variante : Plan commercialisation

Date : 24/03/2025

Format : A3

Dessin : EB

Légende :

- Existant
- Démoli
- Nouveau

Ces plans sont de la propriété des architectes, ils ne peuvent en aucun cas être utilisés par des tiers sans autorisation.

Toutes les cotes de ces plans sont strictement indicatives, elles ne peuvent en aucun cas être utilisées pour l'exécution de l'ouvrage.

ORA

ORA Architecture & Expertise Sarl

- Adresse : Route de la Sarraz 19 A, 1317 Orny
- tél. : +41 78 694 63 08
- e-mail : info@ora-architecture.ch