


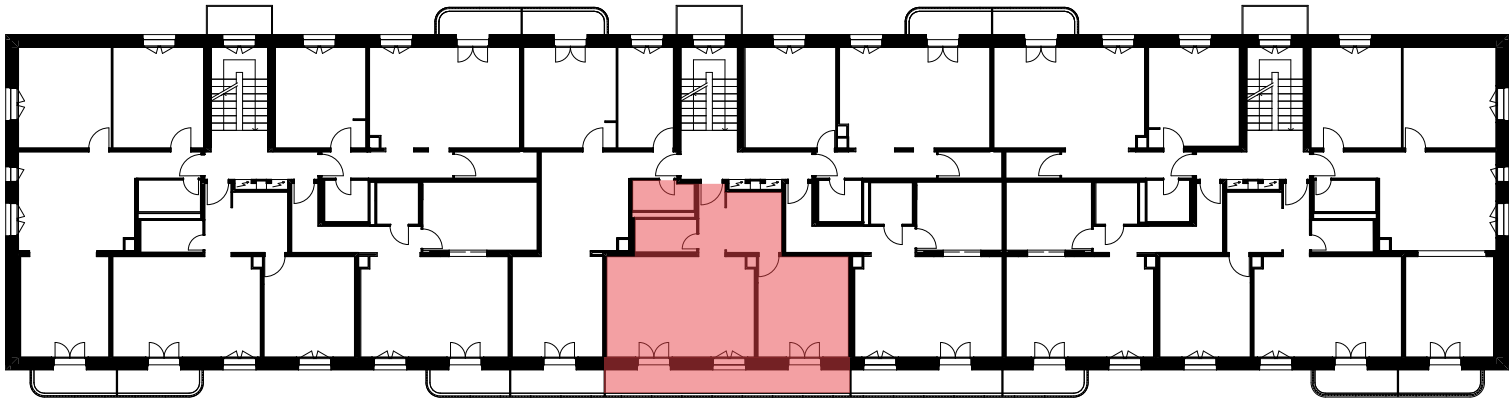

ETAGE TYPE - Appartement F - 2 pièces

2 Pièces	m²
F1	
F1 Chambre	14,34
F1 Hall couloir	8,25
F1 Salon Cuisine	23,25
F1 Sdb	3,07
F1 Balcon	9,51
	58,42 m²

